LEGENDA

- Profilo Terreno Esistente
- Livelletta di progetto

TRATTO IN AREA NATURALISTICA
Profilo Longitudinale - Tratto 5 di 7

LIVELLETTE

L=112.21m	L=73.25m	L=96.23 m	L=89.92 m
i=-3.85%	i=-0.62%	i=0.218%	i=1.025%
Δh=-2.38 m	Δh=-0.32 m	Δh=0.169	Δh=0.828

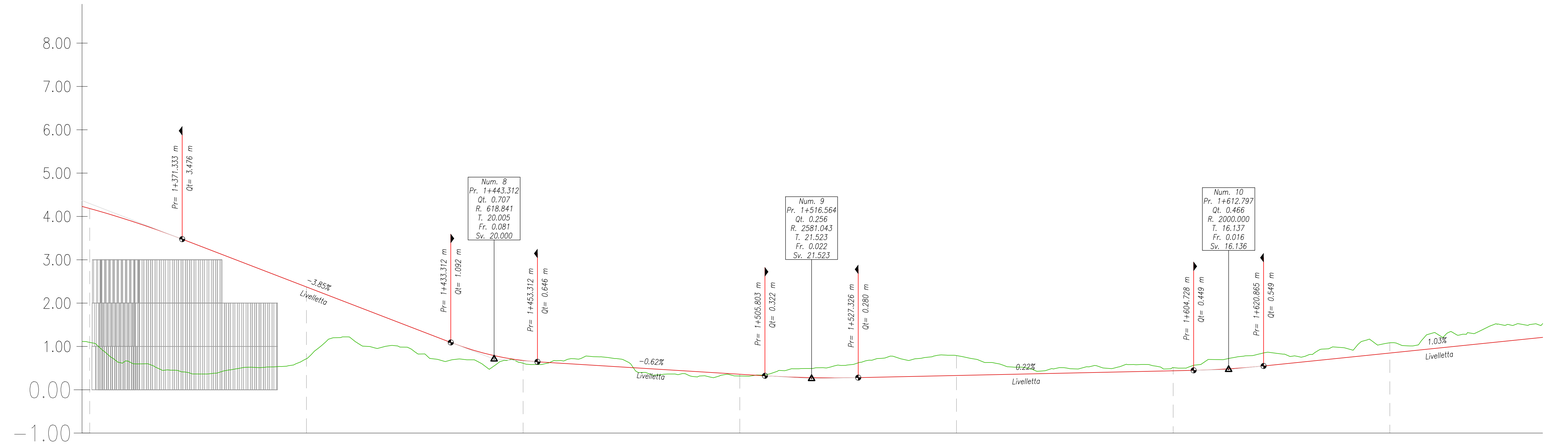

Profilo: Vista Profilo 5
Scala : 500:50
Q.Rif. : −1.00

NUMERO SEZIONE	29	30	31	32	33	34	35
DISTANZE PROGRESSIVE	1+350.00	1+400.00	1+450.00	1+500.00	1+550.00	1+600.00	1+650.00
DISTANZE PARZIALI	50,00	50,00	50,00	50,00	50,00	50,00	
QUOTE PROGETTO	4.18	2.37	0.67	0.36	0.33	0.44	0.85
QUOTE TERRENO	1.09	0.72	0.61	0.32	0.79	0.51	1.09
DIFF. QUOTE	3.09	1.66	0.06	0.04	−0.46	−0.07	−0.24

ANDAMENTO PLANIMETRICO: L=1.44m R=5.00m; Lrett=14.67m; Lrett=53.61m; L=0.24m R=5.00m; Lrett=61.41m; L=0.36m R=5.00m; Lrett=45.10m; L=1.50m R=5.00m; Lrett=22.12m; L=2.41m R=5.00m; Lrett=83.28m; L=1.55m R=5.00m; Lrett=30.19m; L=0.71m R=5.00m; Lrett=67.06m

ETTOMETRICHE: 13 14 15 16 16

TRATTO IN AREA NATURALISTICA
Profilo Longitudinale - Tratto 6 di 7

LIVELLETTE

L=89.92 m	L=95.83 m	L=135.51m	L=68.69m	L=68.91 m
i=1.025%	i=0.914%	i=-0.52%	i=-0.20%	i=0.142%
Δh=0.828	Δh=0.735	Δh=-0.61 m	Δh=-0.13 m	Δh=0.088

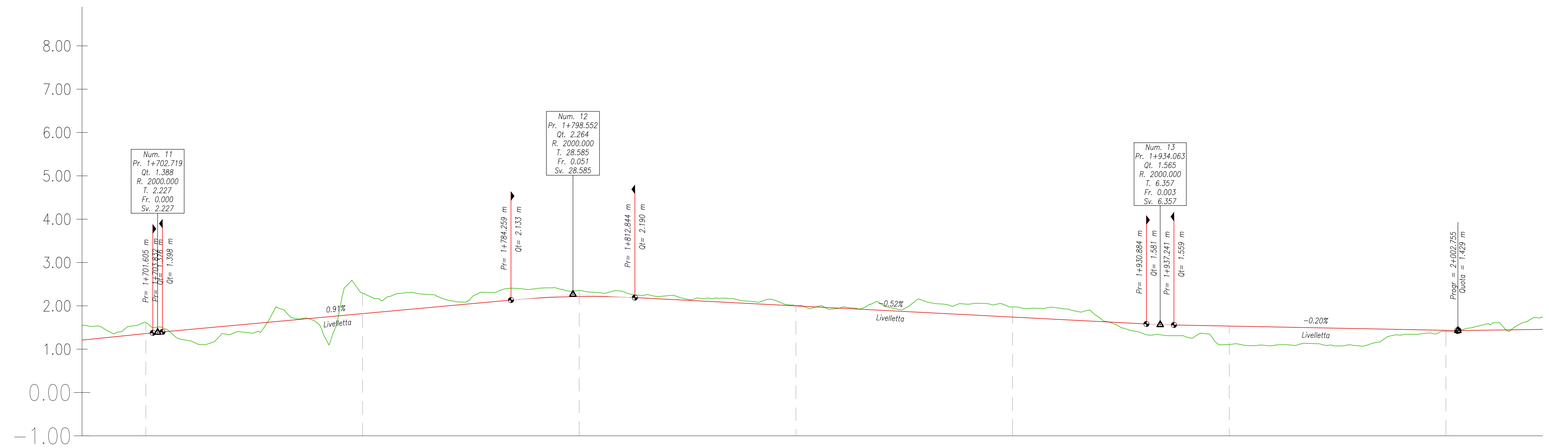

Profilo: Vista Profilo 6
Scala : 500:50
Q.Rif. : −1.00

NUMERO SEZIONE	36	37	38	39	40	41	42
DISTANZE PROGRESSIVE	1+700.00	1+750.00	1+800.00	1+850.00	1+900.00	1+950.00	2+000.00
DISTANZE PARZIALI	50,00	50,00	50,00	50,00	50,00	50,00	
QUOTE PROGETTO	1.36	1.82	2.21	2.00	1.74	1.53	1.43
QUOTE TERRENO	1.61	2.29	2.36	2.00	1.97	1.11	1.41
DIFF. QUOTE	−0.25	−0.47	−0.14	0.00	−0.23	0.43	0.02

ANDAMENTO PLANIMETRICO: Lrett=67.06m; L=0.41m R=5.00m; Lrett=51.04m; L=1.55m R=5.00m; Lrett=72.55m; L=0.27m R=5.00m; Lrett=54.58m; L=0.56m R=5.00m; Lrett=41.45m; L=0.47m R=5.00m; Lrett=13.02m; L=8.07m R=10.00m; Lrett=12.49m; L=2.85m R=5.00m; Lrett=20.97m; L=10.39m R=10.00m; Lrett=11.12m

ETTOMETRICHE: 16 17 18 19 20 20

Finanziato dall'Unione europea NextGenerationEU | FSC Fondo per lo Sviluppo e la Coesione | REGIONE CALABRIA | INVITALIA | SACAL | ENAC | Comune di Lamezia Terme | Comune di Gizzeria | Ministero dell'Istruzione e del Merito | Ministero dell'Università e della Ricerca | MINISTERO DELL'INTERNO | MEF Ministero dell'Economia e delle Finanze | Mims Ministero delle Infrastrutture e della mobilità sostenibili | Ministero delle Infrastrutture e dei Trasporti | MINISTERO DELL'AMBIENTE E DELLA SICUREZZA ENERGETICA

SACAL — Società Aeroportuale Calabrese — Crotone, Lamezia Terme, Reggio Calabria

A.U. - Amministratore Manager: Marco PANDONI
Prod Holder Progettazione: Ing. Stefania RAIMONDO
Prod Holder Manutenzione: Ing. Filippo MALAFARINA
Prod Holder Terminal: dott.ssa Sabrina MILITO
RSPP: Ing. Matteo MASTROIANNI
RSPP SACAL: CR-CZ-LR-KR dott. Cristian NUZZI

RIQUALIFICA AMBIENTALE DELLA FASCIA NORD DELL'AEROPORTO CON REALIZZAZIONE DI PISTA CICLABILE PER LA VALORIZZAZIONE ECOSOSTENIBILE DELLA FASCIA COSTIERA (POLO DELLA VELA) E DEL LAGO LA VOTA

CIG: A0159668F5 CUP: H81D22000009002

Ambito di intervento: Trasporti e mobilità sostenibili – Fondi CIS scheda L05

PROGETTO ESECUTIVO

VIABILITÀ
Profilo Longitudinale Tav. 3/4

PROGETTISTI:

Mandataria: HYpro srl

Mandanti: CORFONE + PARTNERS studios for urban architecture — **Ph.D. Arch. Cesare CORFONE**; SGMadeo — **Archeol. Simone Giosuè MADEO**

TEAM DI LAVORO

Responsabile progettazione opere infrastrutturali U.02: **Ing. Michele GISINNO**
Responsabile progettazione opere strutturali S.04 - Resp.ITACA: **Ing. Maurizio CARUSO**
Responsabile progettazione opere impiantistiche IB.04: **Ing. Raffaele CARABILLÒ**
Responsabile progettazione interventi naturalistici e paesaggistici P.01: **Arch. Cesare CORFONE**
Responsabile progettazione edile E.19 e E.20: **Arch. Cesare CORFONE**
Archeologo: **Archeol. Simone Giosuè MADEO**
Geologo: **Geol. Giuseppe CERCHIANO**
Direttore operativo Geologo: **Geol. Giovanni DE FAZIO**
Coordinatore per la sicurezza in fase di Progettazione: **Ing. Roberto NUCCI**

Progettista e responsabile integrazioni e prestazioni specialistiche: **Ing. Daniele NUCCI**

ORDINE INGEGNERI COSENZA — Ingegnere DANIELE NUCCI — Iscritto all'Albo n. 2158/994 — Settore Civile Ambientale

COMMITTENTE
S.A.CAL. S.p.A
Società Aeroportuale Calabrese
Via Aeroporto - 88046 Lamezia terme(CZ) ITALIA
Tel +39 0968-414212

PR Progettazione: Ing. Stefania RAIMONDO
PR Manutenzione: Ing. Filippo MALAFARINA

RESPONSABILE UNICO DEL PROCEDIMENTO
Ing. Matteo MASTROIANNI

Approvazione ENAC

Approvazione ENTI

CODICE ELABORATO: PE_VI_01_TAV_17_A SCALA:

REV.	DATA	DESCRIZIONE	REDATTO	VERIFICATO	APPROVATO
00	Giugno 2024	PRIMA EMISSIONE	F. Cocchiero	M. Sisinno	D. Nucci